


Duplicata

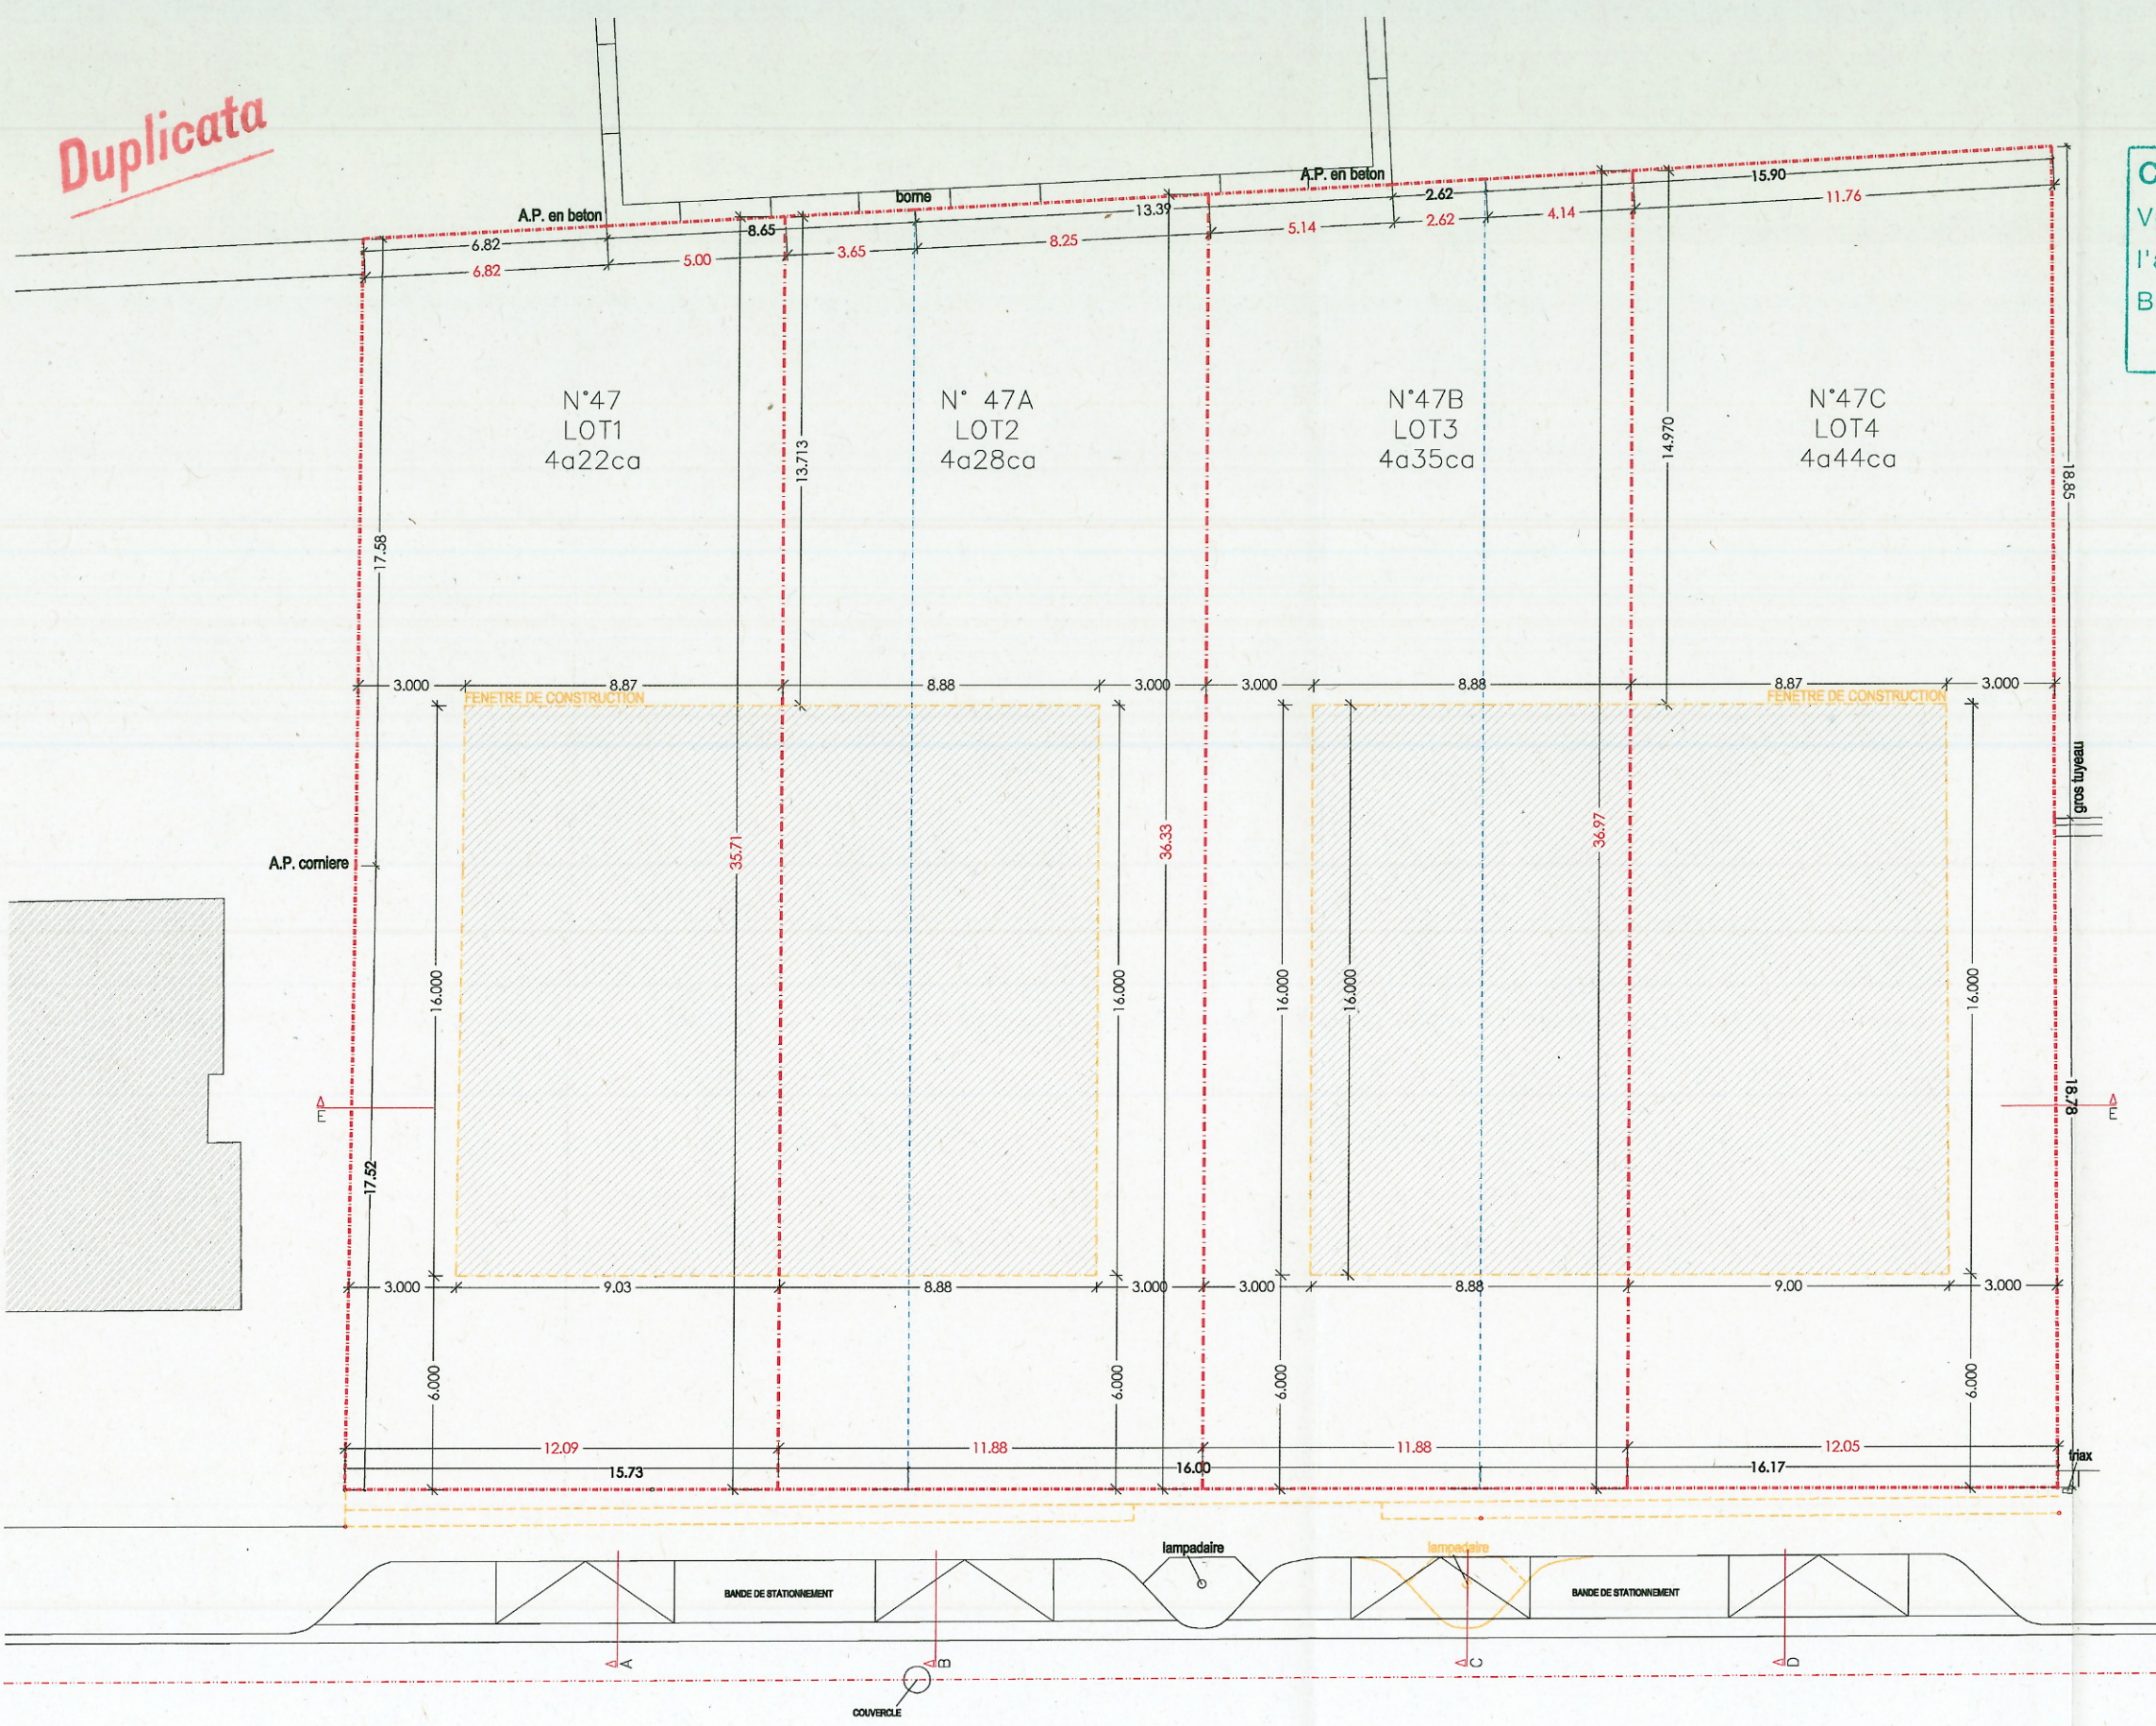

COMMUNE DE BIWER
 Vu pour rester annexé à 2014/44/04
 l'autorisation de ce jour pièce no
 Biwer, le ... 2.2. AOUT 2014 Le Bourgmestre,

PRESCRIPTIONS DIMENSIONNELLES:
 - Nombre max. niveaux: Rez-de-chaussée + 2 + étage en retrait
 - Hauteur maximale corniche: 6 m
 - Hauteur maximale falziere: 11 m

--- LIMITE DE PROPRIETE EXISTANTE
 - - - NOUVELLE LIMITE DE PROPRIETE

CE PROJET CONCERNE UNIQUEMENT L'AUTORISATION DE BATIR.

TOUTES EVALUATIONS D'ORDRE STATIQUE CONCERNANT LE BATIMENT LUI MEME, SON ASSISE AINSI QUE SES AMENAGEMENTS EXTERIEURS SONT A ETUDIER PAR DES INGENIEURS AGRES.

TOUTES MESURES SONT A VERIFIER SUR SITE AVANT LE DEBUT DE L'EXECUTION.

ATELIER D'ARCHITECTURE ECOLOGIQUE



179, ROUTE D'ESCH, L-1471 LUXEMBOURG - TEL.452780/FAX.452775

MAITRE DE L'OUVRAGE	A.M. ELITE IMMO LA FONCIERE DU CAPITOL
PROJET	DEMANDE DE MORCELLEMENT POUR 4 MAISONS UNIFAMILIALES
SITUATION	HAAPTSTROOSS - R.N.14 BIWER
PLAN	PROJET-PLAN DE MORCELLEMENT
ECHELLE	1/200
DATE	14/07/2014
DESSIN N°.	2

Hauptstrooss R.N.14

ARCHITECTE: [Signature]
 MAITRE DE L'OUVRAGE: [Signature]